


## BAHNHOFPLATZ SURSEE LU

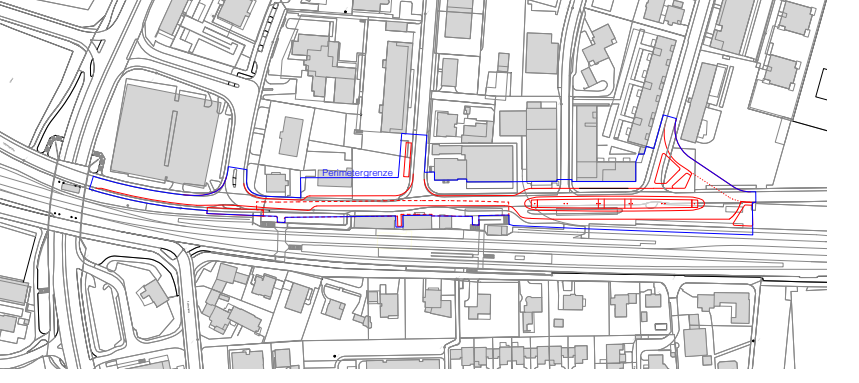

BAUHERRSCHAFT  
Stadt Sursee  
Centralstrasse 9  
6210 Sursee  
Tel: 091 926 91 41  
mail: andrea.bucher@stadtsursee.ch

GENERALPLANER  
suisseplan Ingenieure AG  
Entfelderstrasse 2  
5001 Aarau  
Tel: 058 310 56 00  
mail: aarau@suisseplan.ch

ARCHITEKTEN  
OSMB Architekten AG  
Quellenstrasse 27  
8005 Zürich  
Tel: 044 273 22 84  
mail: info@osmb.ch

Tiefbau  
suisseplan Ingenieure AG Zürich  
Thurgauerstrasse 60  
8050 Zürich  
Tel: 058 310 57 00  
mail: zurich@suisseplan.ch

Tragwerks  
suisseplan Ingenieure AG Aarau  
Entfelderstrasse 2  
5001 Aarau  
Tel: 058 310 56 00  
mail: aarau@suisseplan.ch

Baugenieur Bushof Dach  
Form TL Ingenieure GmbH  
Güttingerstrasse 37  
DE-76315 Radolfzell a.B.  
Tel: +49 7732 9464-0  
mail: info@form-tl.de

Landschaftsarchitekt  
Kuhn Landschaftsarchitekten  
Ackerstrasse 3  
8004 Zürich  
Tel: 044 291 18 19  
mail: mail@kuhn-la.ch

Lichtplanung  
Atelier Derrer  
Schönenmattstrasse 4  
8424 Embrach  
Tel: 079 402 71 91  
mail: derrer@atelier-derrer.ch

Elektroingenieur  
WEY + PARTNER AG  
Buchenstrasse 4  
6210 Sursee  
Tel: 041 248 01 48  
mail: info@wey-lu.ch

HLK-Ingenieur  
Schär + Egli GmbH  
Centralstrasse 33  
6210 Sursee  
Tel: 041 921 78 70  
mail: w.schaer@gschaer-egli.ch

Hausarchitekt  
Keller Haustechnik  
Centralstrasse 33  
6210 Sursee  
Tel: 041 921 56 64  
mail: info@keller-haustechnik.ch

PROJEKTTEIL <b>BAHNHOFPLATZ</b>	PHASE <b>AUFLAGEPROJEKT</b>	STATUS <input type="checkbox"/> PROVISOR. <input type="checkbox"/> ZUR PRÜF. <input checked="" type="checkbox"/> FREIEGEG.	DOKUMENTNUMMER AUFLAGEPROJEKT <b>A5</b>
PLAN <b>SITUATION DACHAUFSICHT</b>	INDEX 01	BEARBEITER mb	ORIENTIERENDER PLAN
A-Nr. REV.	ERST-DATUM 13.01.2020 20.10.2021	MASSSTAB 1:500	FORMAT 126 x 30
VISUM		PLANNUMMER <b>483.26</b>	

DATUM	GEZEICHNET	MODIFIKATION
a / 01.06.2020	mb	Änderungen: Rampen Velostation
b / 28.06.2021	mb	Änderungen: Bäume und Parkplätze vor Fischer Weinen, Änderung Trottoir zu Bahnhofstrasse
c / 20.10.2021	mb	Neuer Veloständer Süd