



NP 1, 1:100

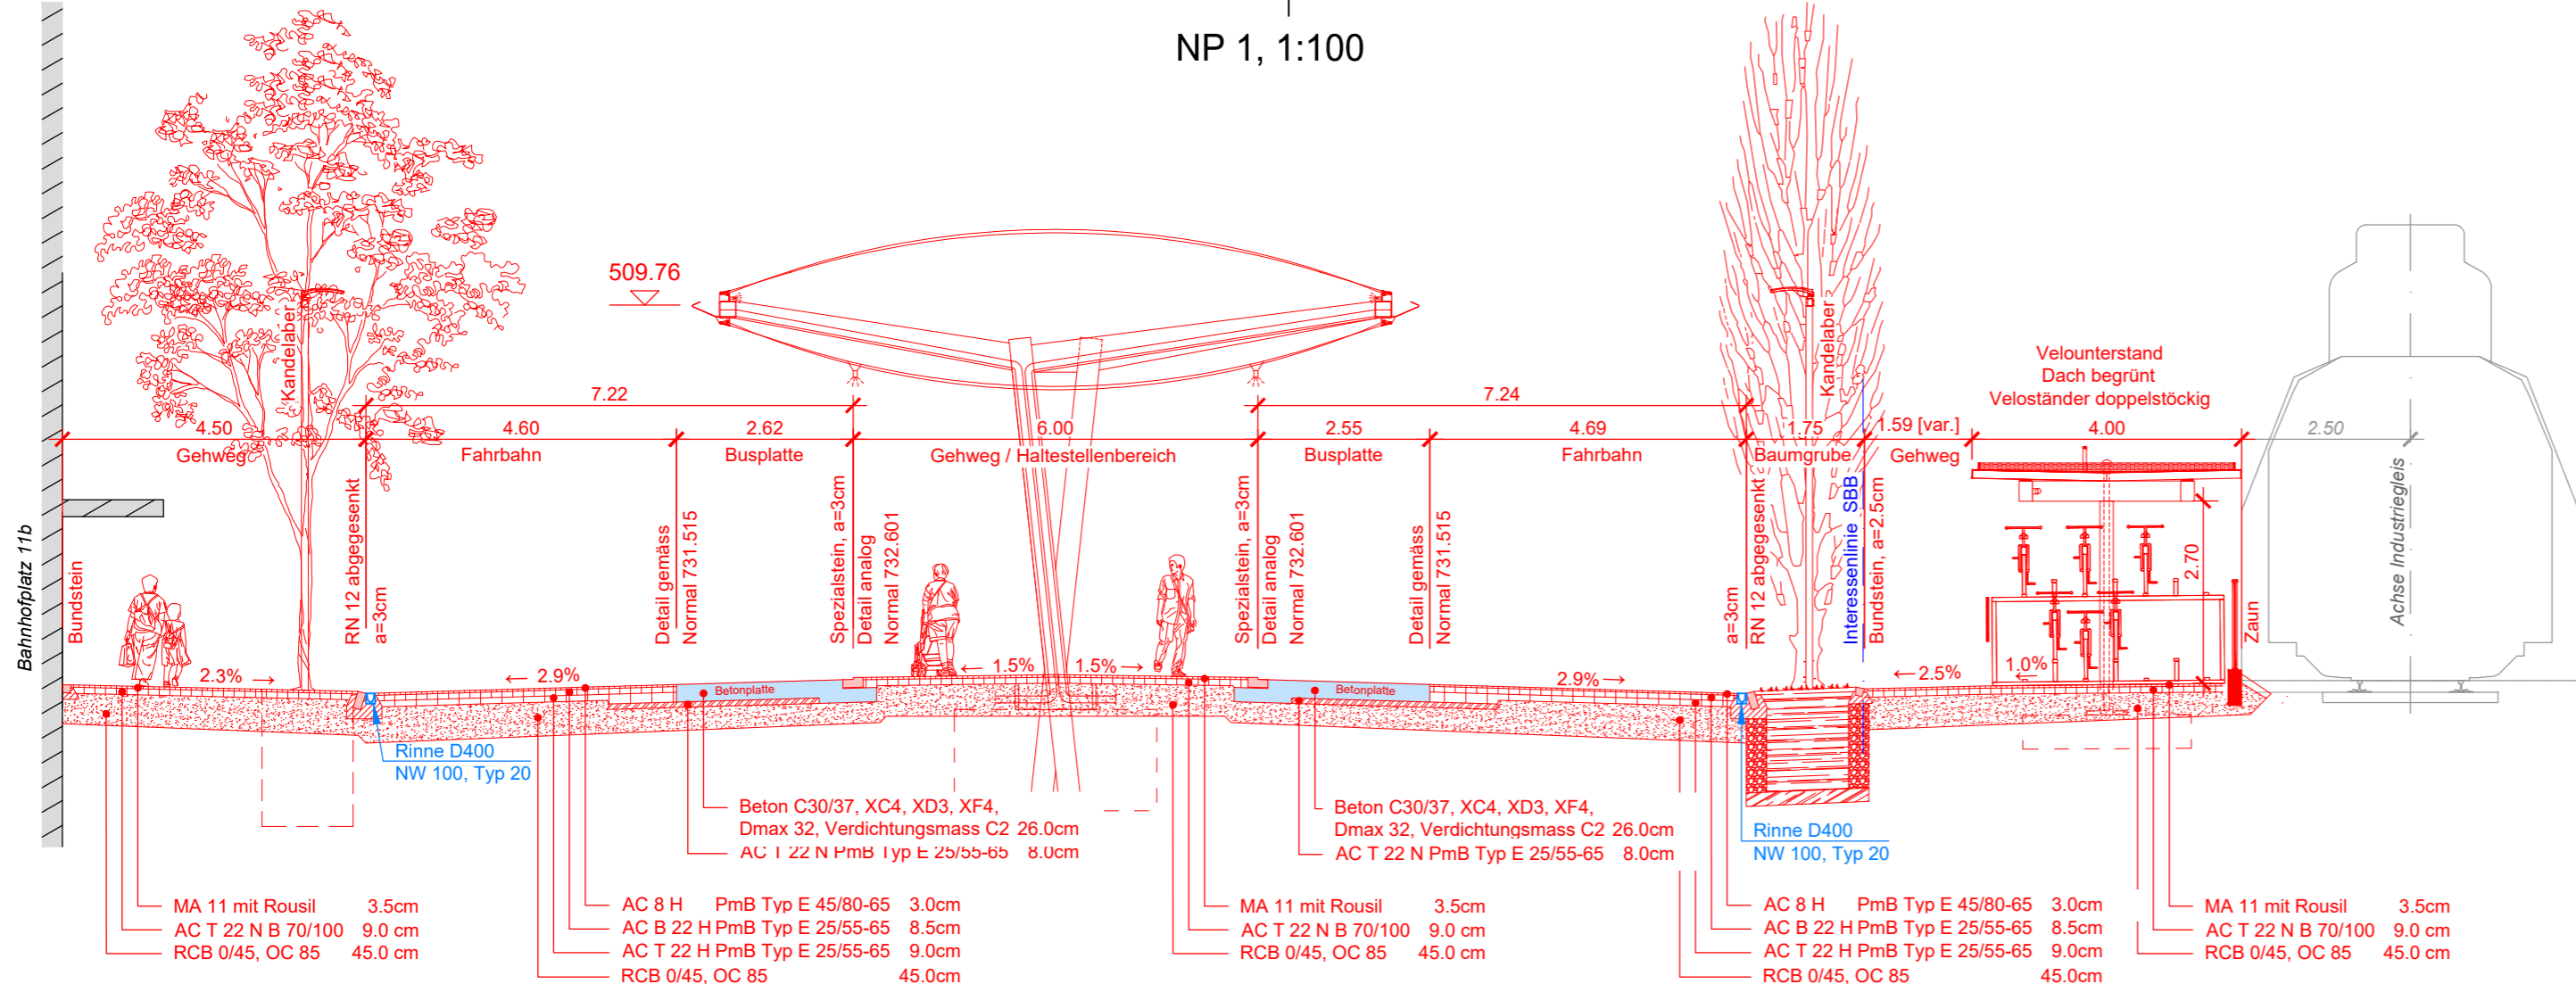

NP 2, 1:100

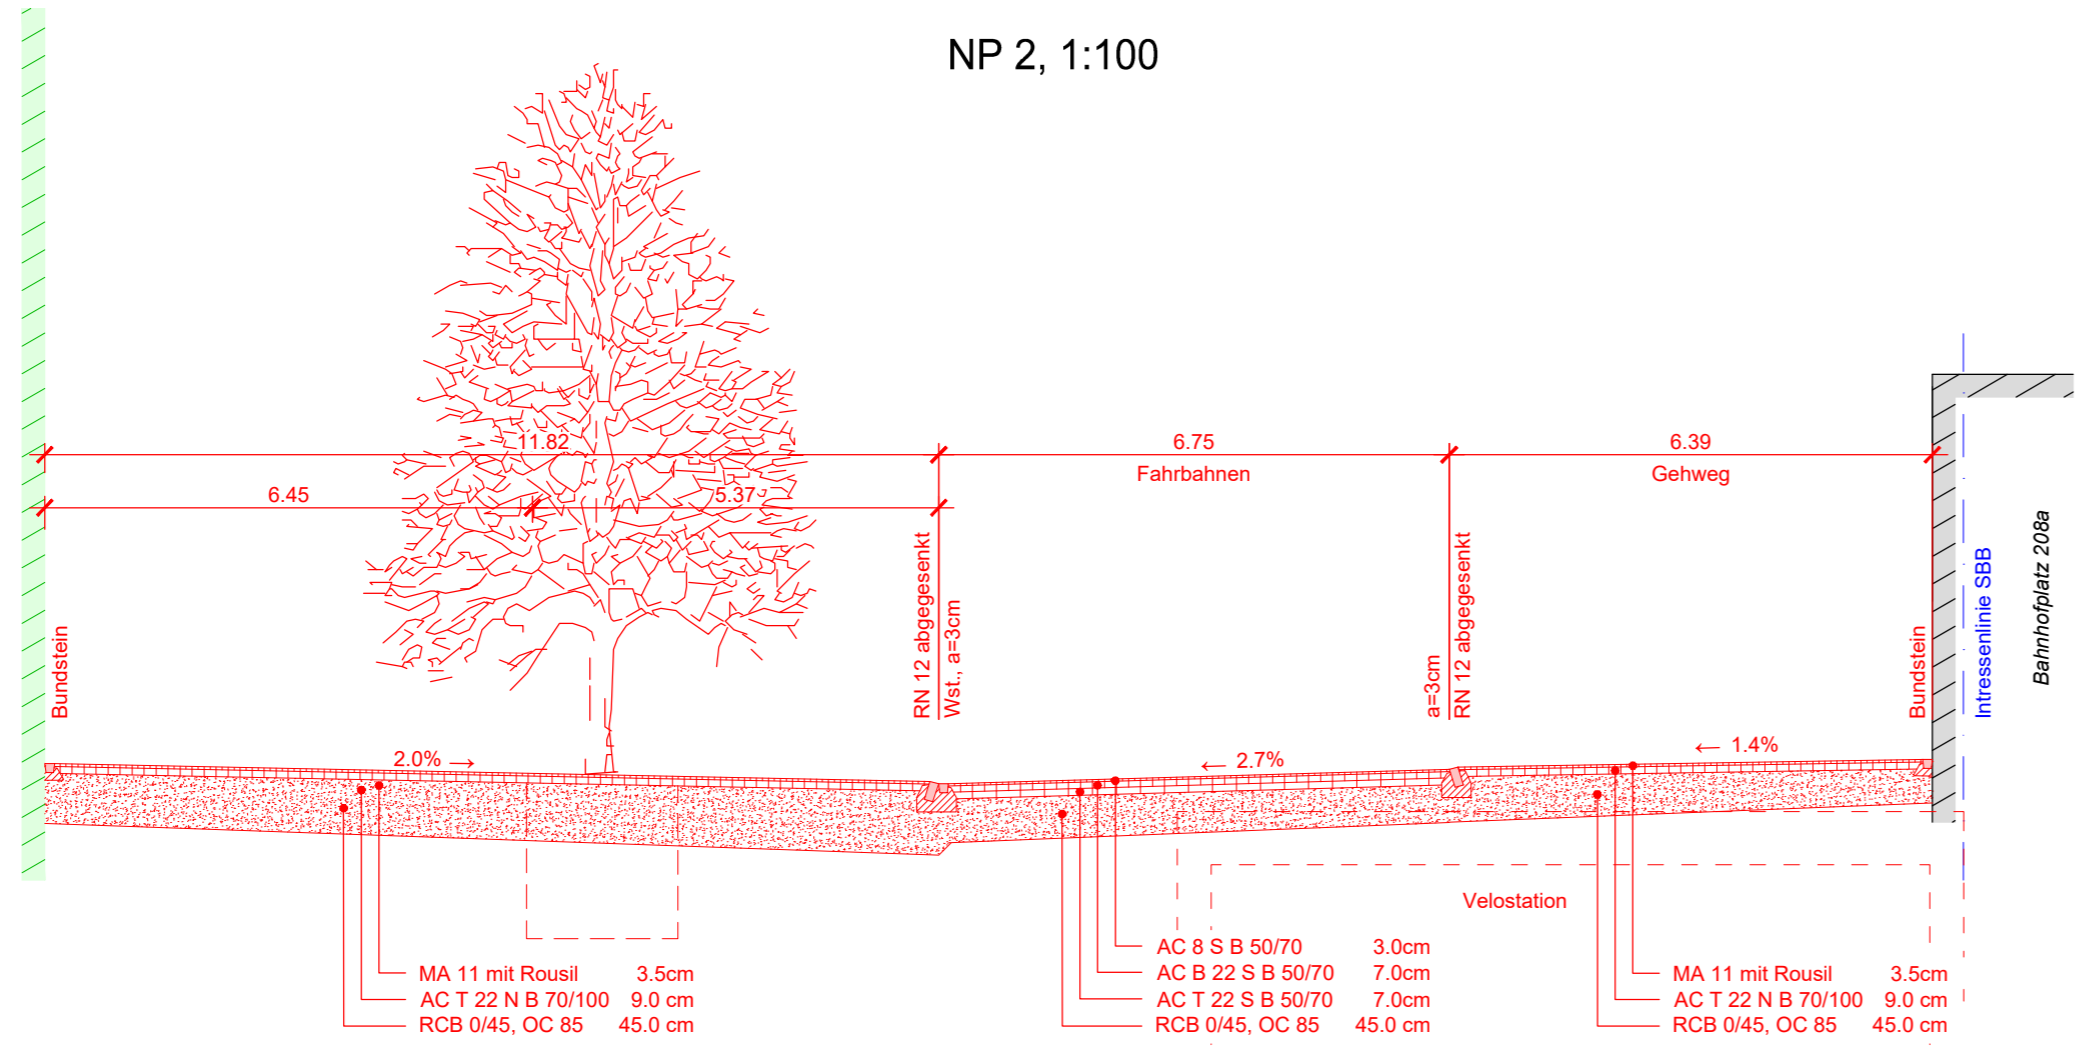

BAHNHOFPLATZ SURSEE LU

BAUHERRSCHAFT
Stadt Sursee
Centralstrasse 9
CH-6210 Sursee
Tel: 091 926 91 41
mail andrea.bucher@stadtsursee.ch



GENERALPLANER
suisseplan Ingenieure AG
Entfelderstrasse 2
CH-5001 Aarau
Tel. 058 310 56 00
mail aarau@suisseplan.ch

ARCHITEKTEN
OSMB Architekten AG
Quellenstrasse 27
CH-8005 Zürich
Tel. 044 273 22 84
mail info@osmb.ch

Tiefbau
suisseplan Ingenieure AG Zürich
Thurgauerstrasse 60
CH-8050 Zürich
Tel. 058 310 57 00
mail zuerich@suisseplan.ch

Lichtplanung
Atelier Derrer
Schützenmattstrasse 4
CH-8424 Embrach
Tel. 079 402 71 91
mail derrer@atelier-derrer.ch

Tragwerke
suisseplan Ingenieure AG Aarau
Entfelderstrasse 2
CH-5001 Aarau
Tel. 058 310 56 00
mail aarau@suisseplan.ch

Elektroingenieur
WEY + PARTNER AG
Buchenstrasse 4
CH-6210 Sursee
Tel. 041 248 01 48
mail info@wey-lu.ch

Bauingenieur Bushof Dach
Form TL ingenieure GmbH
Güttingerstrasse 37
DE-78315 Radolfzell a.B.
Tel. +49 7732 9464-0
mail info@form-tl.de

HLK-Ingenieur
Schär + Egli GmbH
Centralstrasse 33
CH-6210 Sursee
Tel. 041 921 78 70
mail info@schaer-egli.ch

Landschaftsarchitekt
Kuhn Landschaftsarchitekten
Ankerstrasse 3
CH-8004 Zürich
Tel. 044 291 18 19
mail mail@kuhn-la.ch

Haustechnikplaner Sanitär GmbH
Keller Haustechnik
Centralstrasse 33
CH-6210 Sursee
Tel. 041 921 56 64
mail info@keller-haustechnik.ch

PROJEKTTEIL Bahnhofplatz	PHASE Auflageprojekt	STATUS <input type="checkbox"/> PROVISOR. <input type="checkbox"/> ZUR PRÜF. <input checked="" type="checkbox"/> FREIGEG.	DOKUMENTNUMMER AUFLAGEPROJEKT A13
PLAN Normalprofile Tiefbau		INDEX 01	
Schnitt		BEARBEITER PBE	
A-Nr. A16109	ERST. DATUM 13.01.2020 REV. 08.10.2021	MASSSTAB 1:100	FORMAT 30x63
		VISUM TS	PLANNUMMER A16109-05

DATUM	GEZEICHNET	MODIFIKATION
a / 01.06.2020	PBE	Neue Rampen Velostation
b / 30.06.2021	SZH	Anpassung Ausrundung Bahnhofstrasse, Anpassung Bereiche vor Rampen Velostation gem. Vorgaben vif
c / 08.10.2021	SZH	Veloanlage Süd angepasst