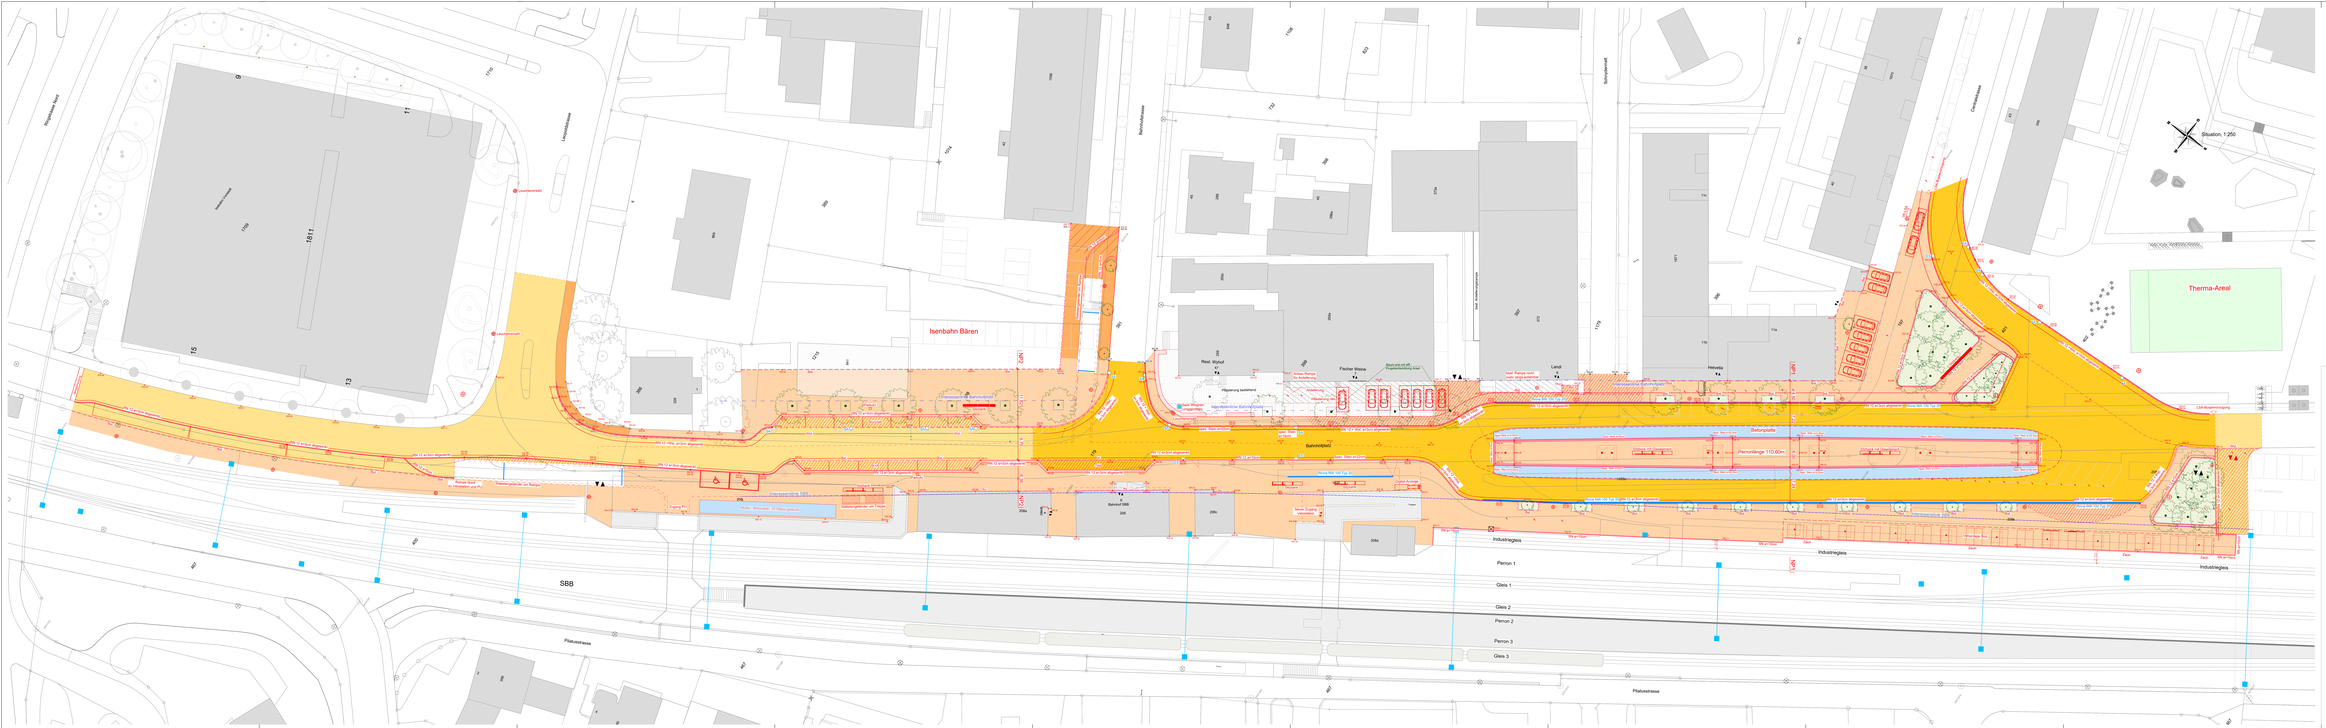

Beläge:

- Fahrbahn und Haltestelle: AC 8 H PmB Typ E 45/80-65 3.0cm; AC B 22 H PmB Typ E 25/55-65 8.5cm; AC T 22 H PmB Typ E 25/55-65 9.0cm
- Fahrbahn: AC 8 S B 50/70 3.0cm; AC B 22 S B 50/70 8.0cm; AC T 22 S B 50/70 7.0cm
- Gehweg Gussasphalt geschriffen: MA 11 mit Rouxol 3.5cm; AC 11 N S 70/100 9.0cm
- Gehweg: AC 8 N B 70/100 2.5cm; AC T 22 N B 70/100 6.0cm
- Betonplatte: B-25/30; Beton C25/30 T, XC4, XD3, XF4 Dmax 32; Betonstahlgemäss C2; Aufhet eingefärbt (2.B. 5% Kaolor PF 6500)
- Parkplatz: AC 8 H PmB Typ E 45/80-65 3.0cm; AC T 22 N B 70/100 7.0cm
- Parkplatz: AC 8 S B 50/70 3.0cm; AC T 22 N B 70/100 7.0cm
- Gehweg Gussasphalt geschriffen überfahrbar: MA 11 mit Rouxol 3.5cm; AC B 22 S B 50/70 7.0cm; AC T 22 S B 50/70 7.0cm
- Gehweg überfahrbar: AC 8 N B 70/100 2.5cm; AC T 22 N B 70/100 6.0cm; AC T 22 N B 70/100 6.0cm
- Grünfläche

Abschlüsse:

- Randstein (RN) oder Stellplatte (SN)
- Bundstein (Bst) oder Wasserstein (Wst)

Symbole:

- Schlammsammler neu mit Einlauf / Rost
- Einlaufschacht
- Bäume neu gem. Konzept Landschaftsarchitekt
- Bäume bestehend
- Belagsgrenze
- Drittprojekt
- Mast klein
- Mast gross
- Leuchtentypen gem. Beleuchtungskonzept
- PP neu

Signalisation + tabelle Markierung siehe sep. Pläne

suisse plan

BAHNHOFPLATZ SURSEE LU

BAUHERRSCHAFT
Stadt Sursee
Stadtkanzlei
Stadtplatz 6
CH-6210 Sursee

Tel. 041 926 91 41
mail. andrea.buchser@stadtsursee.ch

GENERALPLANER
suisseplan Ingenieure AG
Entlebuerstrasse 2
CH-6000 Luzern

Tel. 058 210 56 00
mail. luzern@suisseplan.ch

ARCHITEKTEN
Herzog & de Meuron AG
Spalenvorstadt 27
CH-4052 Zürich

Tel. 044 272 22 64
mail. info@herzog-de.ch

Tiefbau
suisseplan Ingenieure AG Zürich
Europaallee 39
CH-8004 Zürich

Tel. 058 315 07 00
mail. zuerich@suisseplan.ch

Landschaft
suisseplan Ingenieure AG Luzern
Entlebuerstrasse 2
CH-6000 Luzern

Tel. 058 210 56 00
mail. luzern@suisseplan.ch

Bauingenieur Bodo Ebeh
Ebeh TL ingenieure GmbH
Hauptstrasse 14
CH-5070 Frick/Gränichen a.B.

Tel. +49 7732 9484-0
mail. info@ebeh-tl.de

Lichtverkehrsplaner
Lichtplanung Gesellschaft mbH
Schlesische Str. 27
D-10997 Berlin

Tel. 044 291 15 15
mail. info@licht-lp.de

Lichtplanung
Bartenbach GmbH
Rechtenthalerstrasse 4
CH-6004 Innsbruck

Tel. 074 402 71 24
mail. dennis@bartenbach.com

Elektro
Gruber + Egger Sursee
Bachmattstrasse 4
CH-6210 Sursee

Tel. 041 921 24 80
mail. info@gegrsu.ch

Gas/Wasser/Abwasser
Gruber + Egger Sursee
Bachmattstrasse 4
CH-6210 Sursee

Tel. 041 921 24 80
mail. info@gegrsu.ch

Hochbautechnik Sursee Grünes Gewerbe Sursee
Gewerbestrasse 4
CH-6210 Sursee

Tel. 041 921 06 66
mail. info@gruenes-gewerbe.ch

PROJEKTTITEL	PHASE	STATUS	DOKUMENTNAMMER AUFLAGEPROJEKT
Bahnhofplatz	Auflageprojekt	☐ PROVISOR ☐ ZUR PRÜF ☒ FREIGES.	A11

PLAN
Oberflächenplan Tiefbau

Situation

MASS	VERFASSER	PLANNUMMER
1:1	BEARBEITEN PRÜ	A16109-03

FOLIE	ERST. DATUM	13.01.2020	MASSSTAB	FORMAT	VERF.	PLANNUMMER
8/8/8/8	REV.	08.10.2021	1:250	42x168	TS	A16109-03

DATUM	GEZEICHNET	VERÄNDERUNGEN
p. 01.06.2020	PRE	Neue Rampen hinzugefügt
p. 30.06.2021	SZH	Anpassung Ausgestaltung Bahnhofstrasse, Anpassung Bereiche mit Rampen hinzugefügt, Vorgelegt LR
p. 08.10.2021	SZH	Vorlagetage final eingepasst