


# GIRASOLE - Neubau Wohn- und Geschäftshaus Christoph-Schnyder-Strasse Sursee



1:1'000

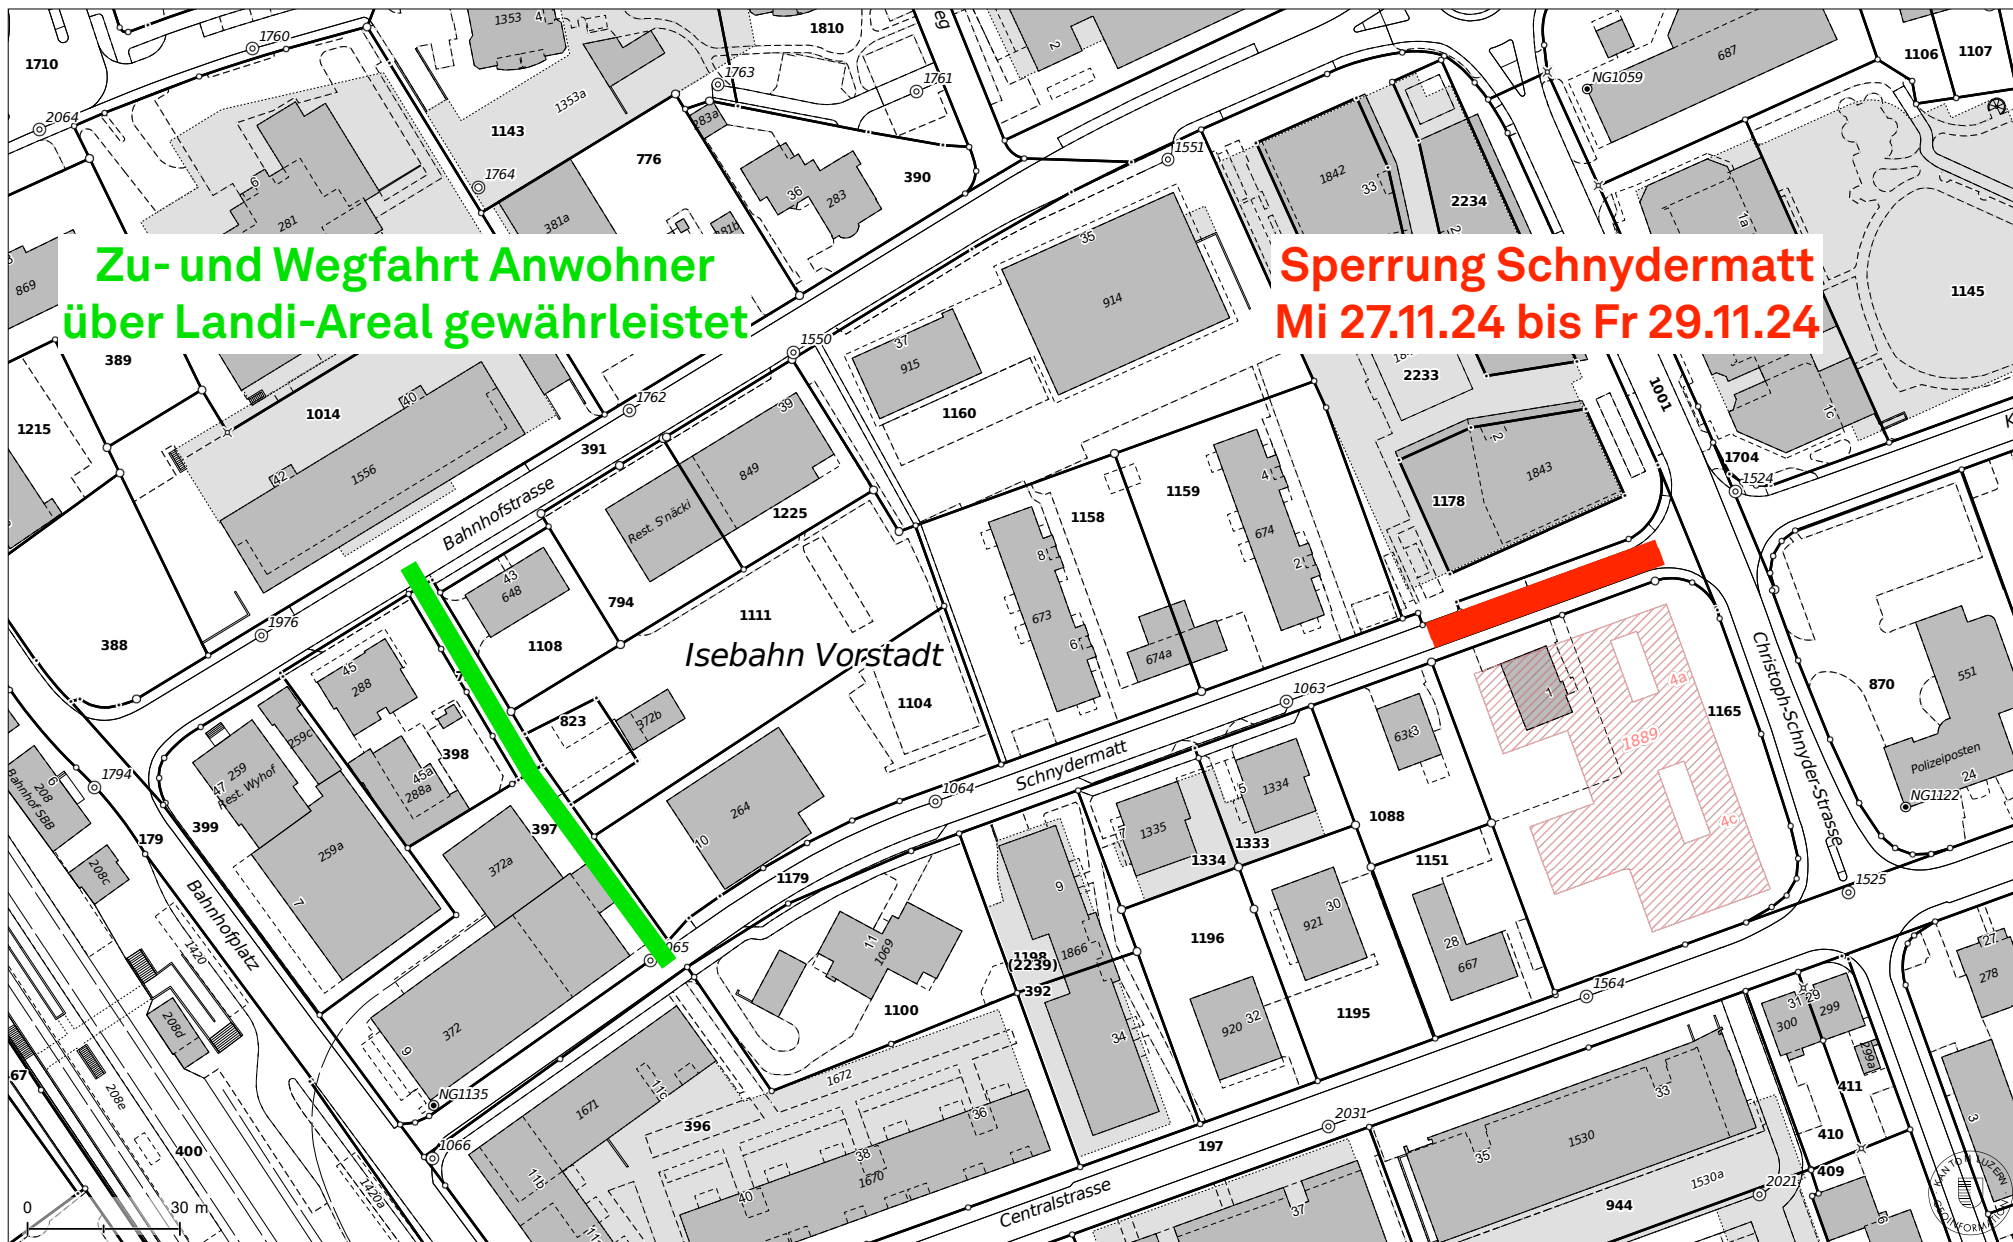

**Zu- und Wegfahrt Anwohner  
über Landi-Areal gewährleistet**

**Sperrung Schnydermatt  
Mi 27.11.24 bis Fr 29.11.24**