


BEBAUUNGSPLAN PILATUSSTRASSE SURSEE
 RICHTPROJEKT FREIRAUM
 ÜBERSICHT UMGEBUNG
 M 1:500 / A2
 GOLDRAND GMBH / 211020

BETRACHTUNGSPERIMETER
 BEARBEITUNGSPERIMETER
 NEUBAUPERIMETER

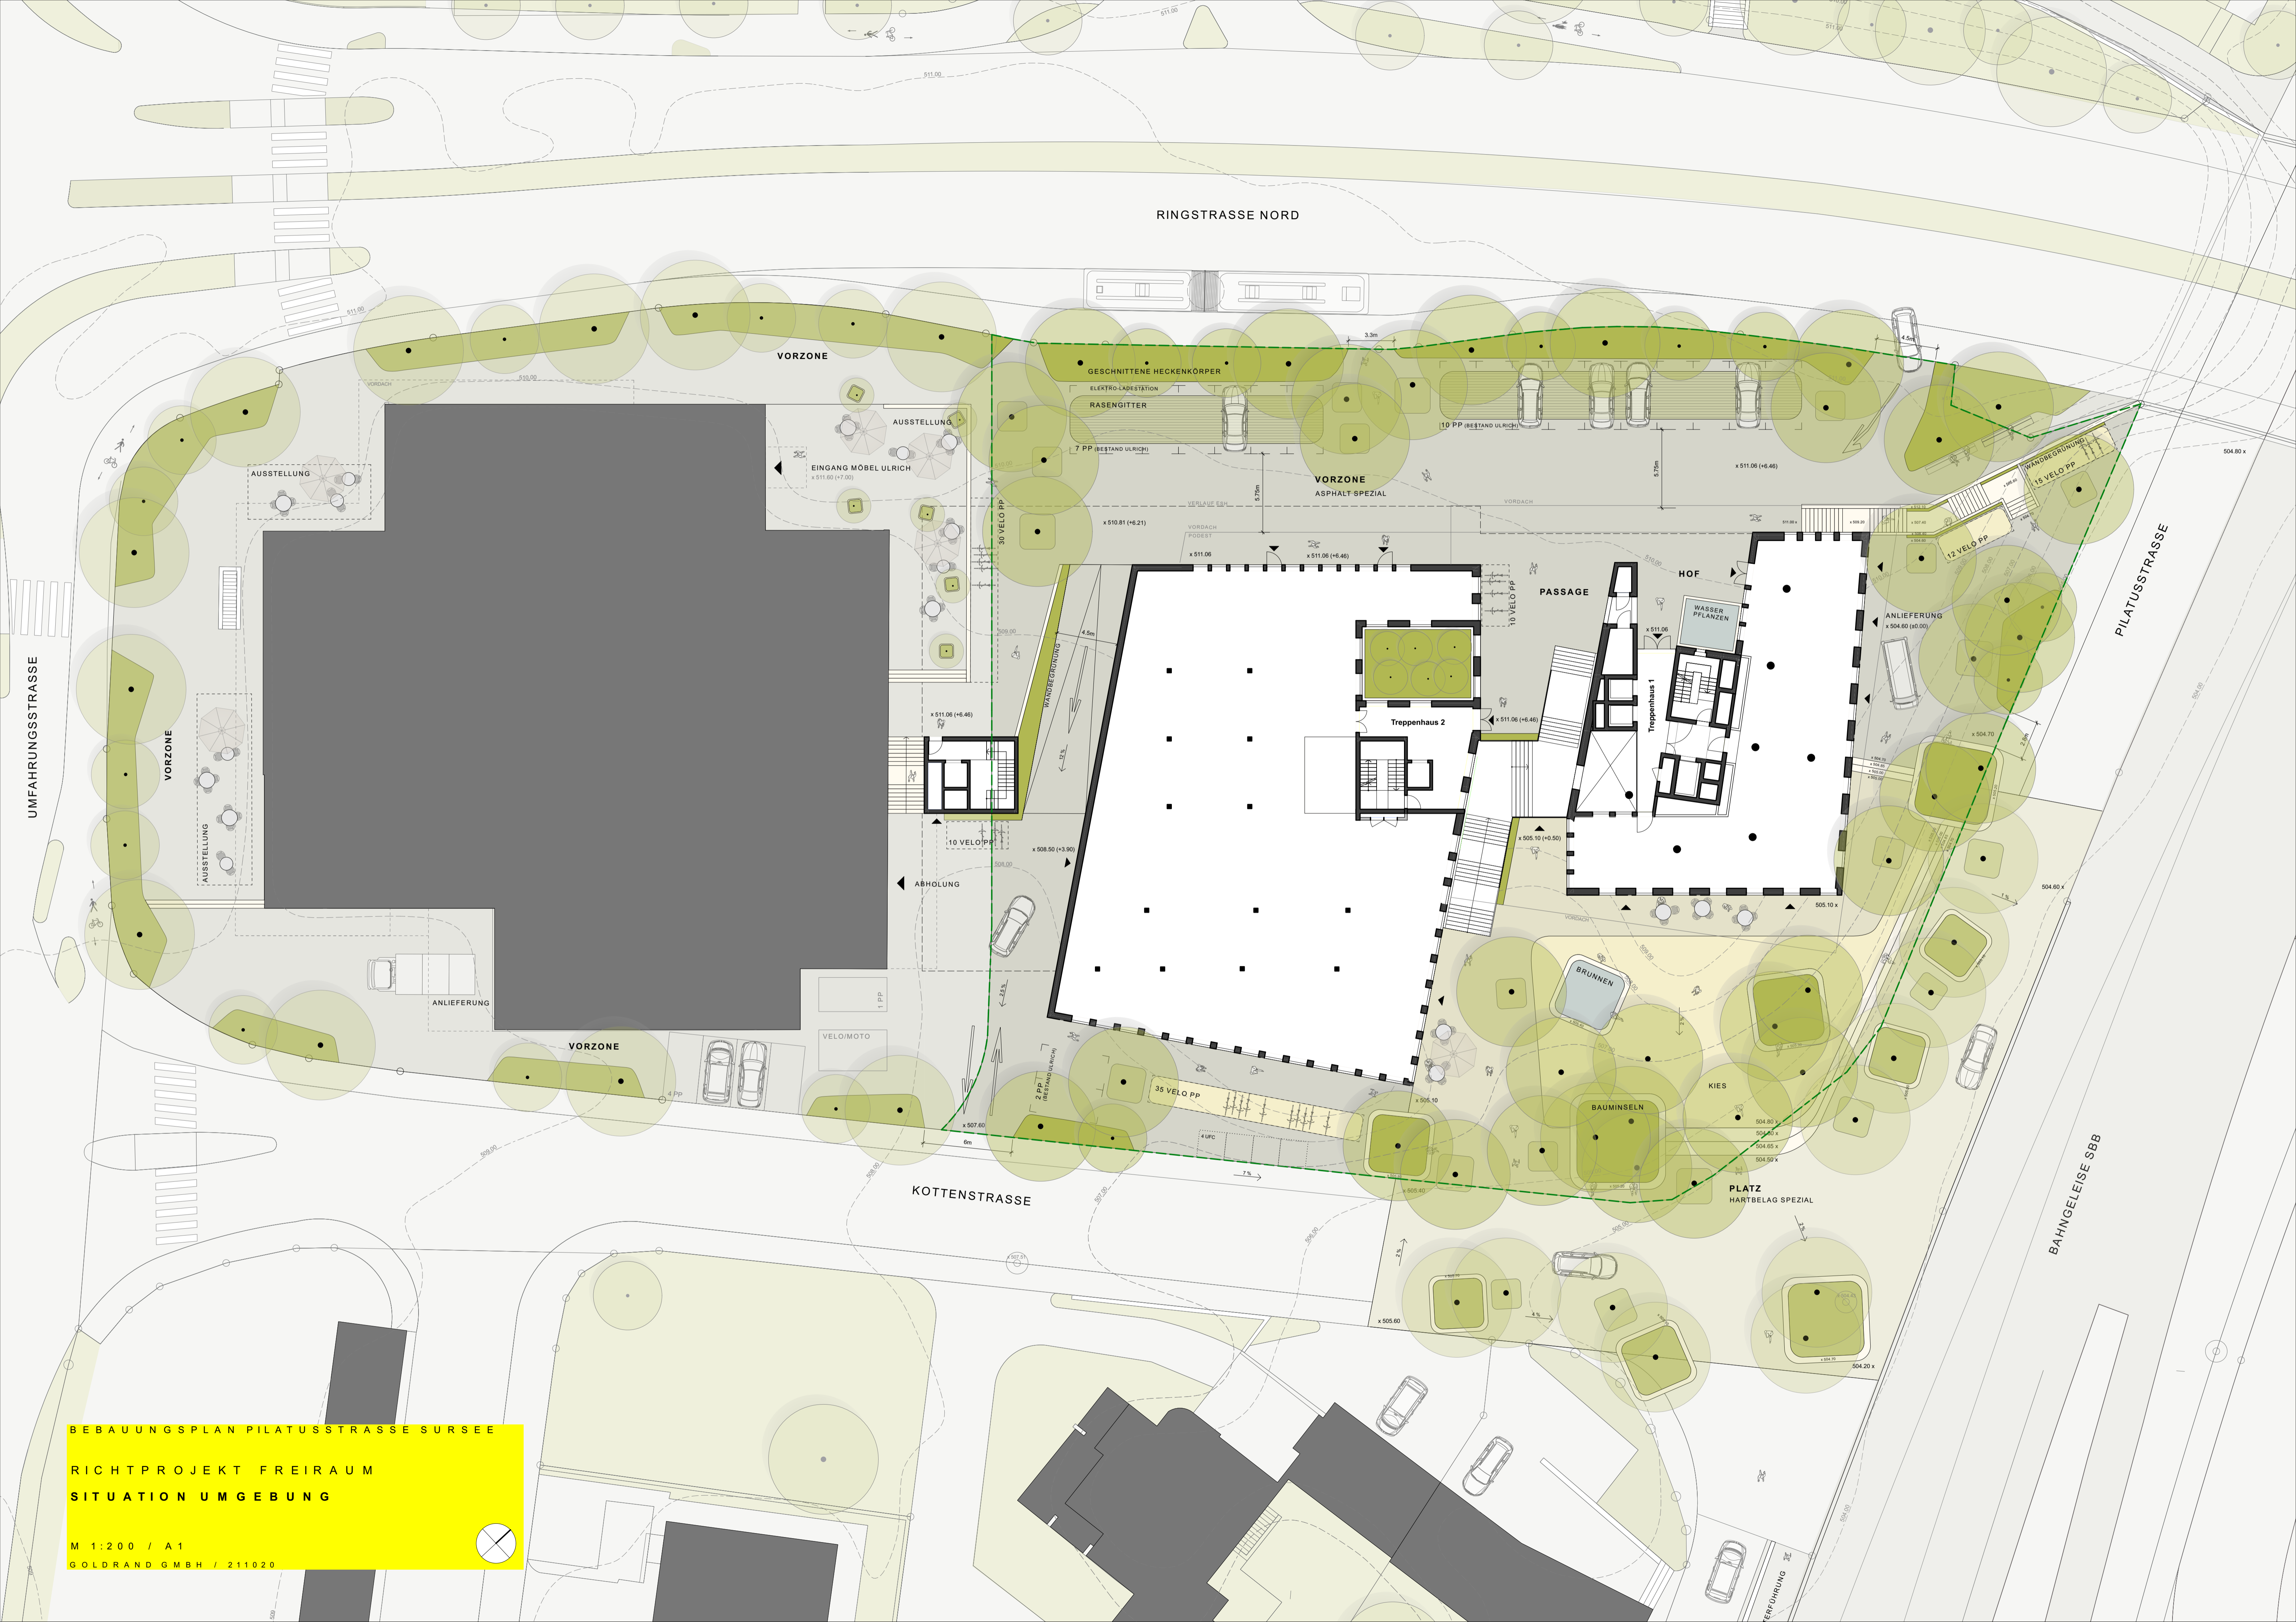

RINGSTRASSE NORD

VORZONE

GESCHNITTENE HECKENKÖRPER

ELEKTRO-LADESTATION

RASENGITTER

AUSSTELLUNG

EINGANG MOBEL ULRICH

VORZONE

ASPHALT-SPEZIAL

PASSAGE

HOF

WASSER PFLANZEN

ANLIEFERUNG

15 VELO PP

12 VELO PP

10 VELO PP

10 VELO PP






























KOTTENSTRASSE


PILATUSSTRASSE

BAHNGLEISE SBB

BEBAUUNGSPLAN PILATUSSTRASSE SURSEE
RICHTPROJEKT FREIRAUM
SITUATION UMGEBUNG
M 1:200 / A1
GOLDRAND GMBH / 211020

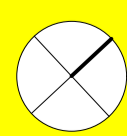

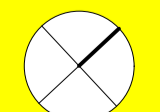

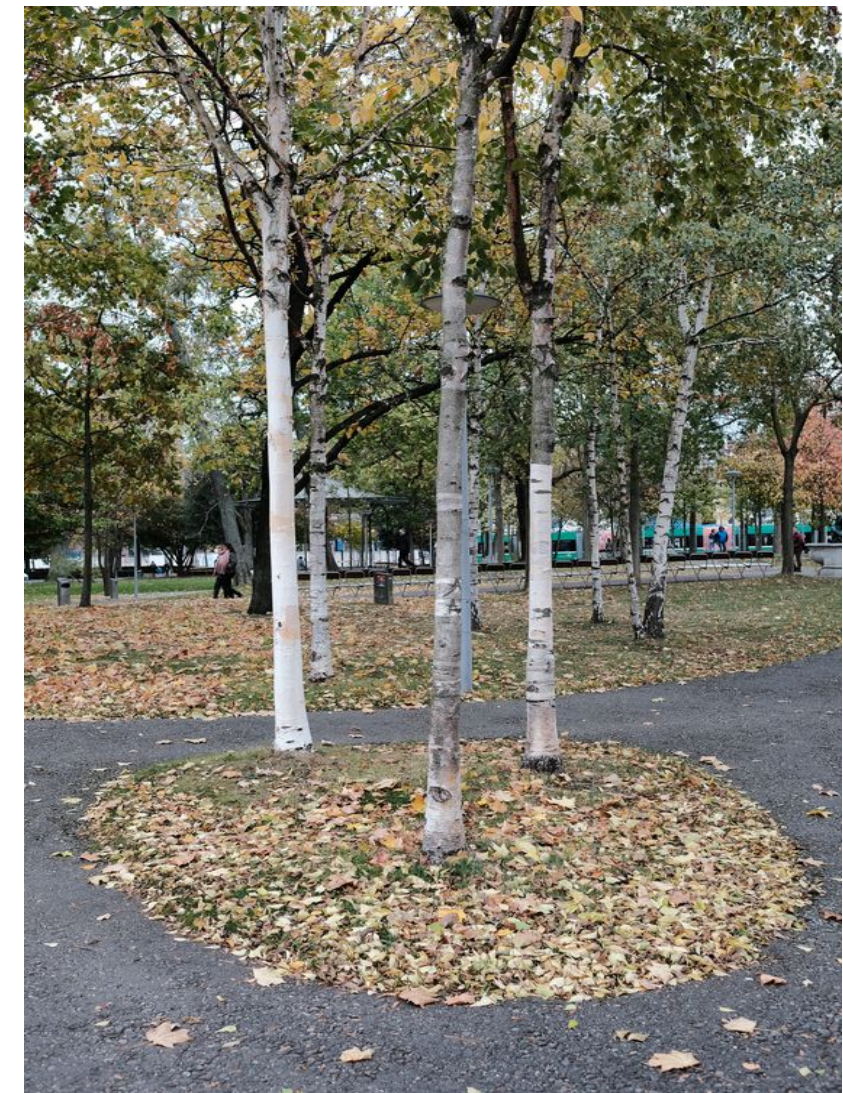



BEBAUUNGSPLAN PILATUSSTRASSE SURSEE

RICHTPROJEKT FREIRAUM

REFERENZBILDER PLATZ

A3 / GOLDRAND / 211020

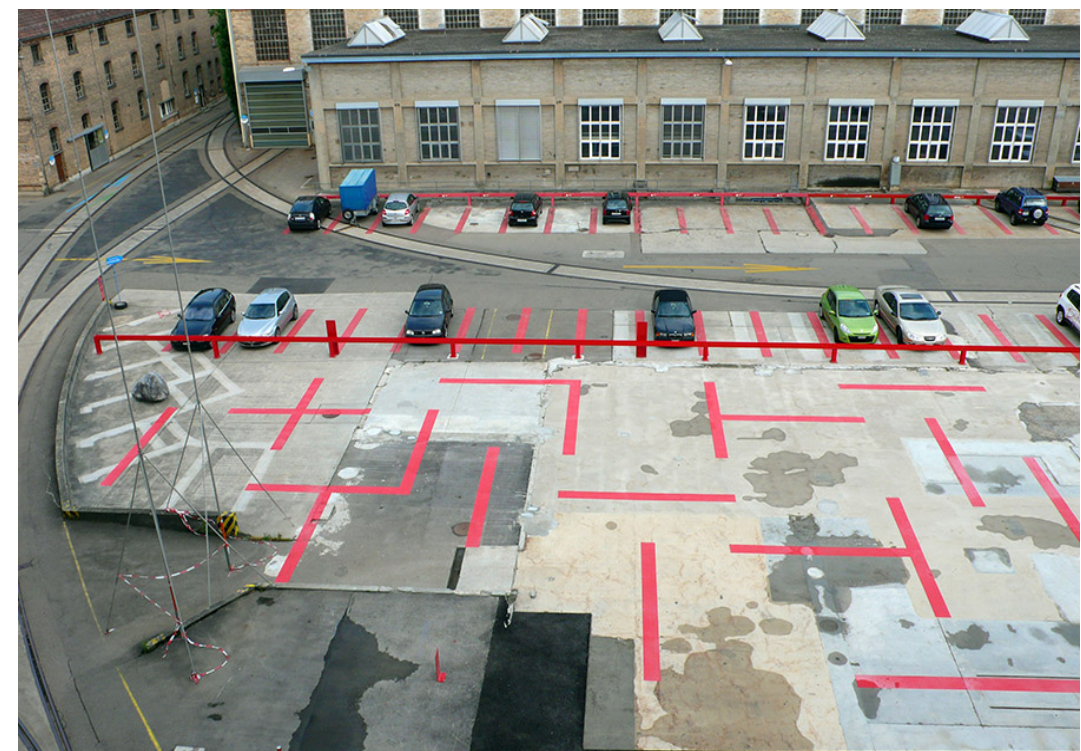

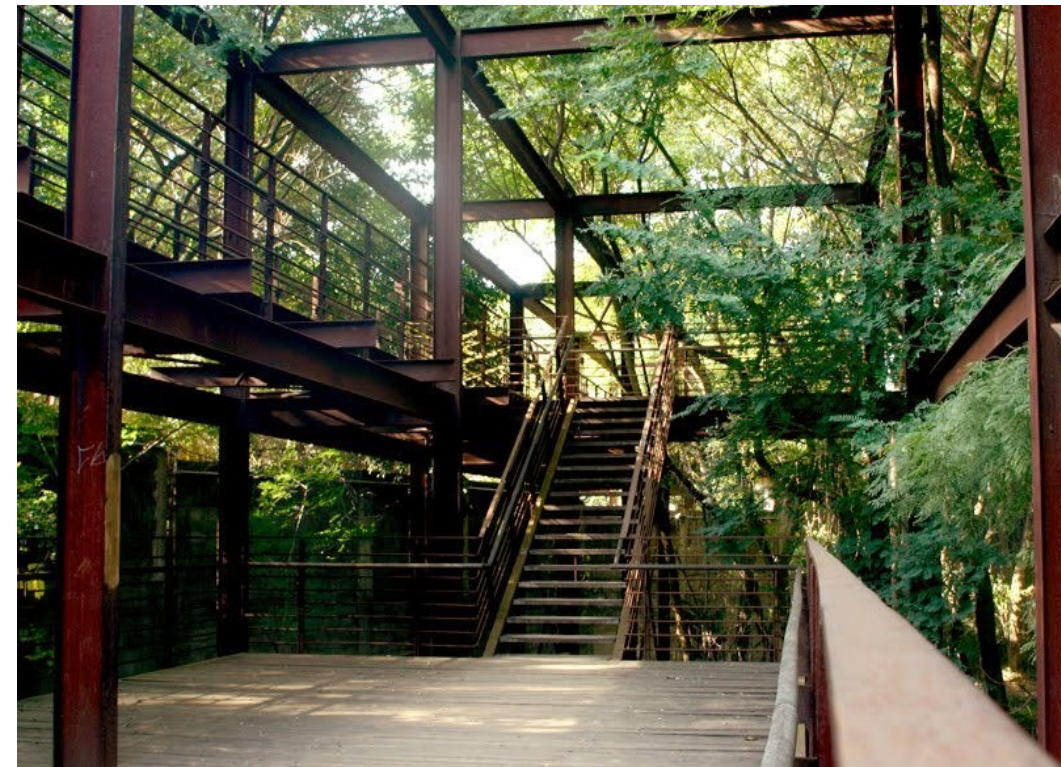

BEBAUUNGSPLAN PILATUSSTRASSE SURSEE
RICHTPROJEKT FREIRAUM
REFERENZBILDER PASSAGE / HOF / OFFENER LUFTRAUM
A3 / GOLDRAND / 211020



RICHTPROJEKT FREIRAUM

BAUMKATEGORIEN

Artenwahl: Mindestens 60 % der zu pflanzenden Gehölze aller Kategorien sind einheimische Arten

Kategorie 1 - Grosse Bäume

Wuchshöhe: 10-15 m

Wuchsform: Hochstamm/Alleebaum, teilweise mehrstämmig, teilweise in Gruppen

Erdüberdeckung mind. 150 cm, respektive ohne Unterbauung

Verwendungsort: **Platz, Vorzone**

Mögliche Beispiele:

- Winterlinde (*Tilia cordata*)
- Mädchenhaarbaum (*Ginkgo biloba*)
- Zitterpappel (*Populus tremula*)
- Traubeneiche (*Quercus petraea*)
- Platane (*Platanus x hispanica*)

Kategorie 2 - Mittलगrosse Bäume

Wuchshöhe: 6-10 m

Wuchsform: mehrstämmig, teilweise schirmförmig

Erdüberdeckung mind. 120 cm

Verwendungsort: **Platz, Vorzone**

Mögliche Beispiele:

- Föhre (*Pinus sylvestris*)
- Birke (*Betula pendula*)
- Feldahorn (*Acer campestre*)
- Hainbuche (*Carpinus betulus*)

Kategorie 3 - Kleine Bäume, Sträucher und Heckenkörper

Wuchshöhe: 3-6 m (Kleine Bäume und Sträucher)

Wuchshöhe: 0.5-1.5 m (geschnittene Heckenkörper)

Erdüberdeckung mind. 80 cm

Verwendungsort: **Dachgärten, Passage, Vorzone**

Mögliche Beispiele Kleine Bäume und Sträucher:

- Aralie (*Aralia spinosa*)
- Blasenbaum (*Koelreuteria paniculata*)
- Blumenhartriegel (*Cornus kousa*)
- Fächerahorn (*Acer palmatum*)

Mögliche Beispiele geschnittene Heckenkörper:

- Eibe (*Taxus baccata*)
- Liguster (*Ligustrum vulgare*)
- Kornelkirsche (*Cornus mas*)